


EINBEZIEHUNGSSATZUNG "WALTERSDORF - SÜDWEST"

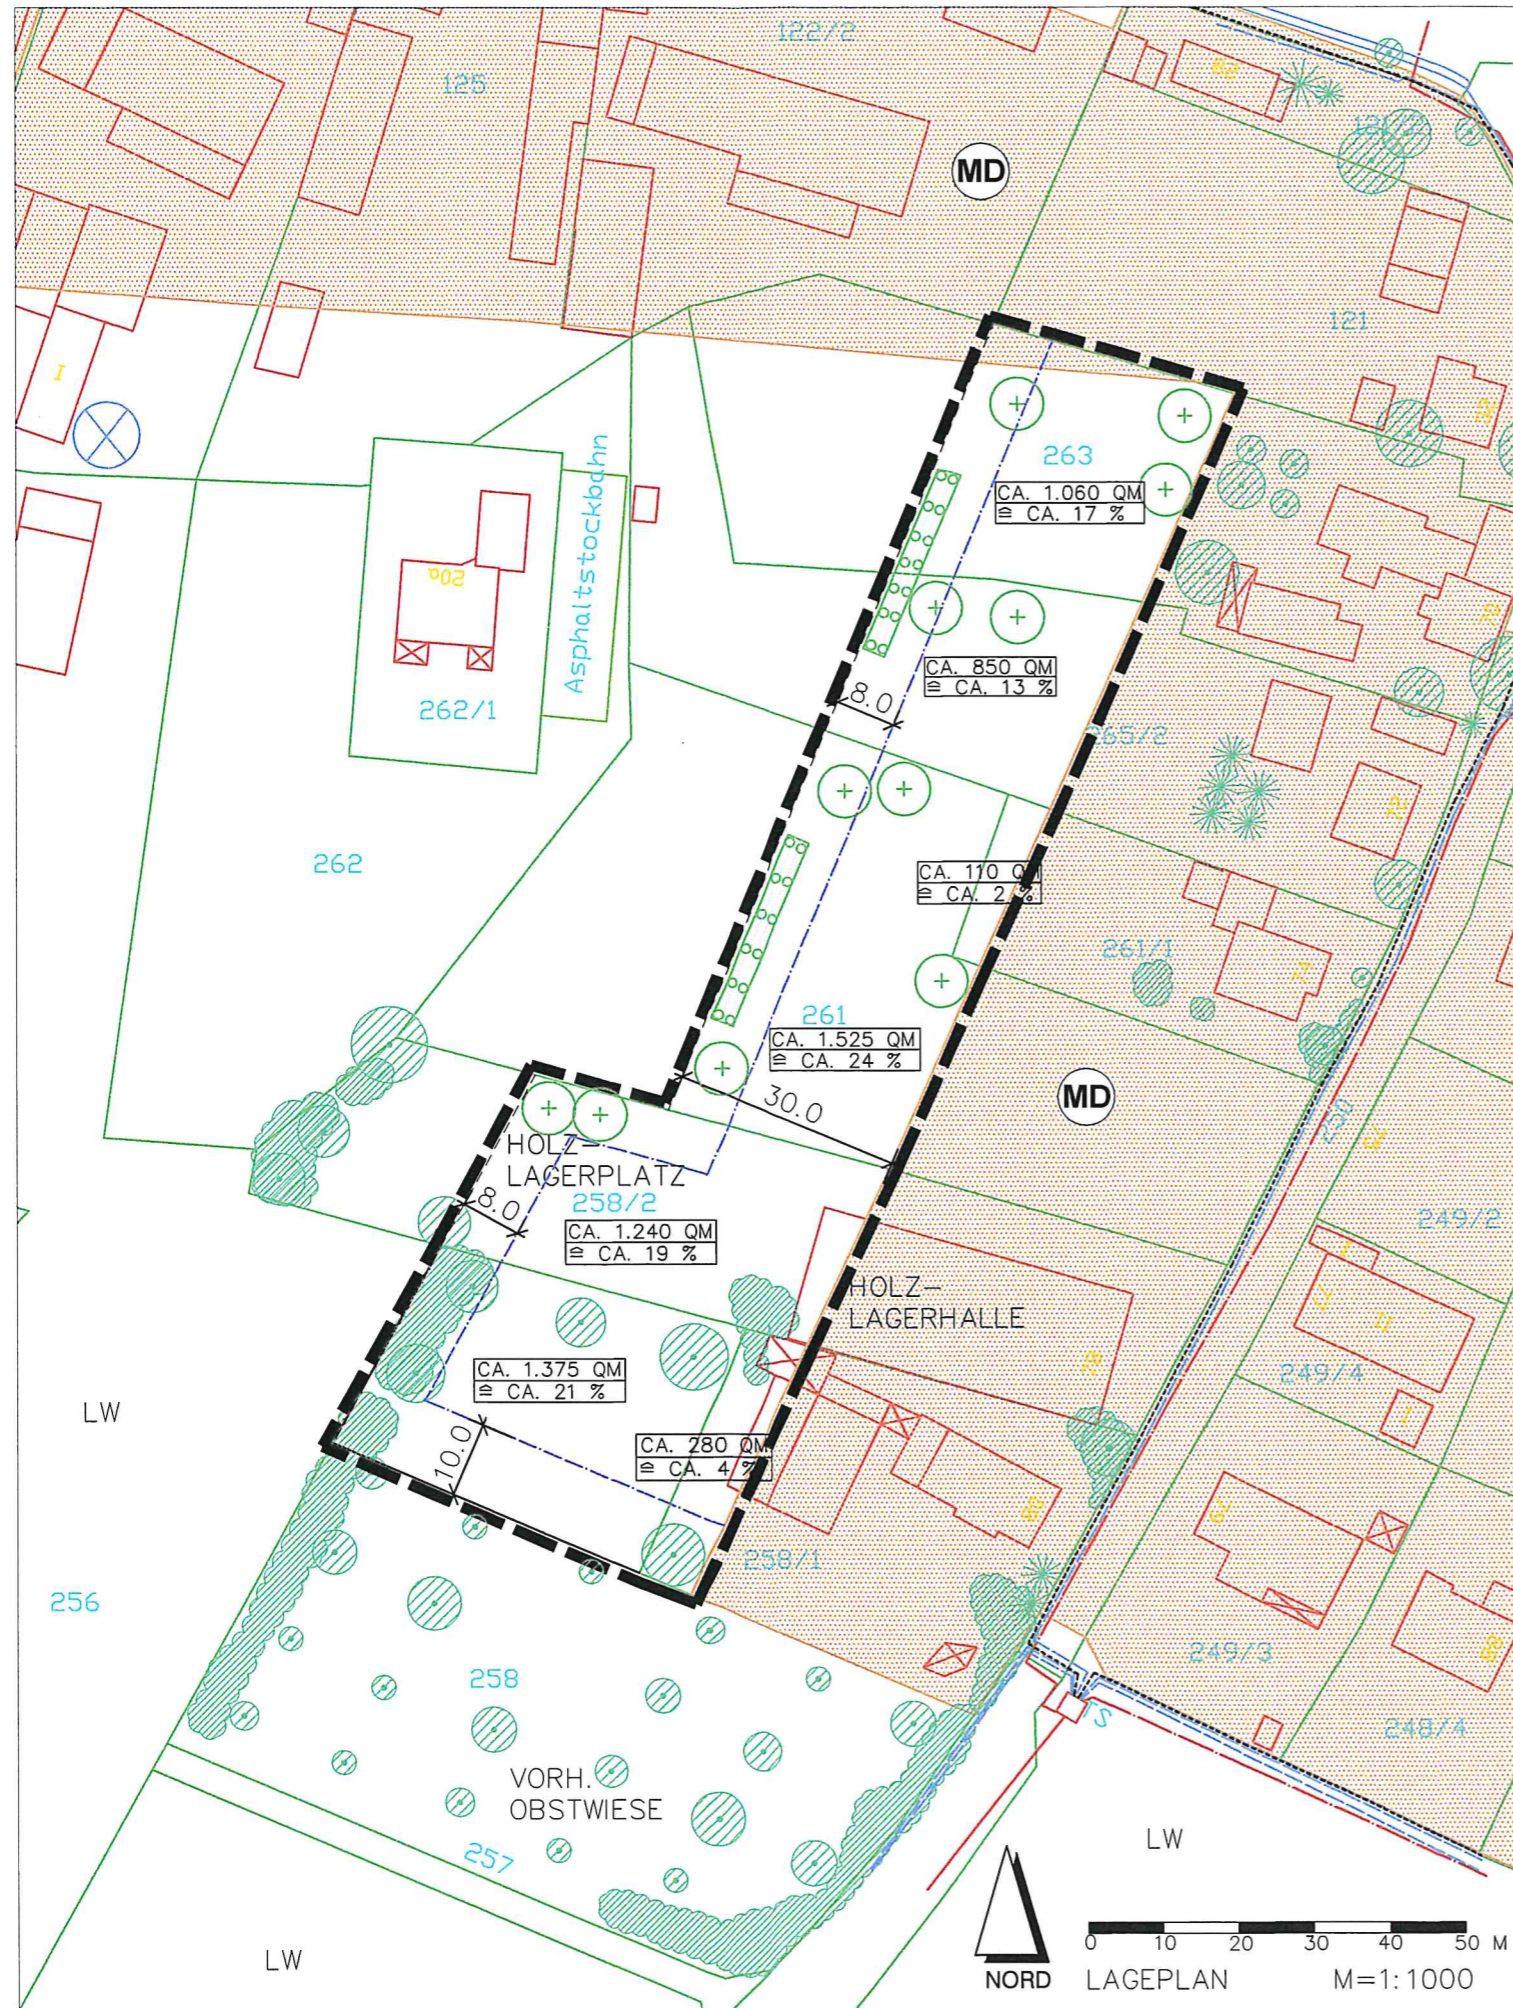

FESTSETZUNGEN DURCH PLANZEICHEN

GRZ ≤ 0,30 MASS DER BAULICHEN NUTZUNG IM ABGEGRENZTEN TEILBEREICH

BAUGRENZE § 23 BAUNVO

BEI ERRICHTUNG WEITERER GEBÄUDE GILT:



FLÄCHE ZUM ANPFLANZEN VON BÄUMEN UND STRÄUCHERN (PRIVAT)
(AUF 50 % DER JEWEILIGEN WESTL. GRUNDSTÜCKSGRENZE, MIND. 2-REIH.)
- OHNE STANDORTFESTLEGUNG UND NUR SOWEIT BISLANG NICHT SCHON BEPFLANZT



ANPFLANZEN VON LAUB- ODER OBSTBÄUMEN (EIN BAUM JE 300 QM BEBAUBARE FLÄCHE INNERHALB DER BAUGRENZE)
- OHNE STANDORTFESTLEGUNG



GELTUNGSBEREICH DER SATZUNG (CA. 6.440 QM)

HINWEISE, KENNZEICHNUNGEN

GRUNDSTÜCKSGRENZEN, FLURNUMMERN




GEHÖLZBESTAND (INNERHALB DES GELTUNGSBEREICHES ZU ERHALTEN!)



GEBÄUDEBESTAND



VORH. LEITUNGEN DER BAYERNWERK AG

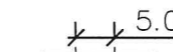

MASSANGABEN



DORFGEBIET LT. FNP/LP



Nr. 3	SATZUNGSBESCHLUSS VOM 23.07.2014	23.07.2014 ES/HÜ
Nr. 2	BILLIGUNGSBESCHLUSS VOM 22.01.2014	22.01.2014 ES/HÜ
Nr. 1	AUFSTELLUNGSBESCHLUSS V. 06.11.2013	06.11.2013 ES/HÜ
GEÄNDERT	ANLASS	DATUM NAMENSZ.

VORHABEN: EINBEZIEHUNGSSATZUNG "WALTERSDORF-SÜDWEST" GEMÄSS § 34 ABS. 4 ZIFF. 3 BAUGB	PLAN.NR.: /ANLAGE-NR.:	1.0
	MASS-STAB:	1:1000
ZEICHNUNG: LAGEPLAN M=1:1000	DATUM	NAME
	ENTW.:	JULI 13 ESKA
	GEZ.:	JULI 13 HÜBEL
	GEPR.:	JULI 13 ESKA
	PLAN-GR.:	42,0x29,7 CM
	PROJ.-NR.:	13-43
AUSGEFERTIGT: BOGEN, DEN 27. Okt. 2014. FRANZ SCHEDLBAUER ERSTER BÜRGERMEISTER	PLANUNG:	dipl.-ing. gerald eska landschaftsarchitekt TEL. 09422/8054-50, FAX 8054-51 ELSA-BRÄNDSTRÖM-STR. 3, 94327 BOGEN INTERNET: www.eska-bogen.de

